UL. DOUBÍ - MK

Pozn.: Výkresová dokumentace je vypracována na základě požadavku MMB-OD, po podnětu ÚMČ Útěchov, za účelem zvýšení BESIP v ulici Doubí.
Při místním šetření bylo zjištěno, že v rozhledech brání ploty, které náleží k přilehlým rodinným domům.
Situace je způsobena nevhodně realizovanou stavební činností.
DZ musí být realizováno podle TP65 a TP133.

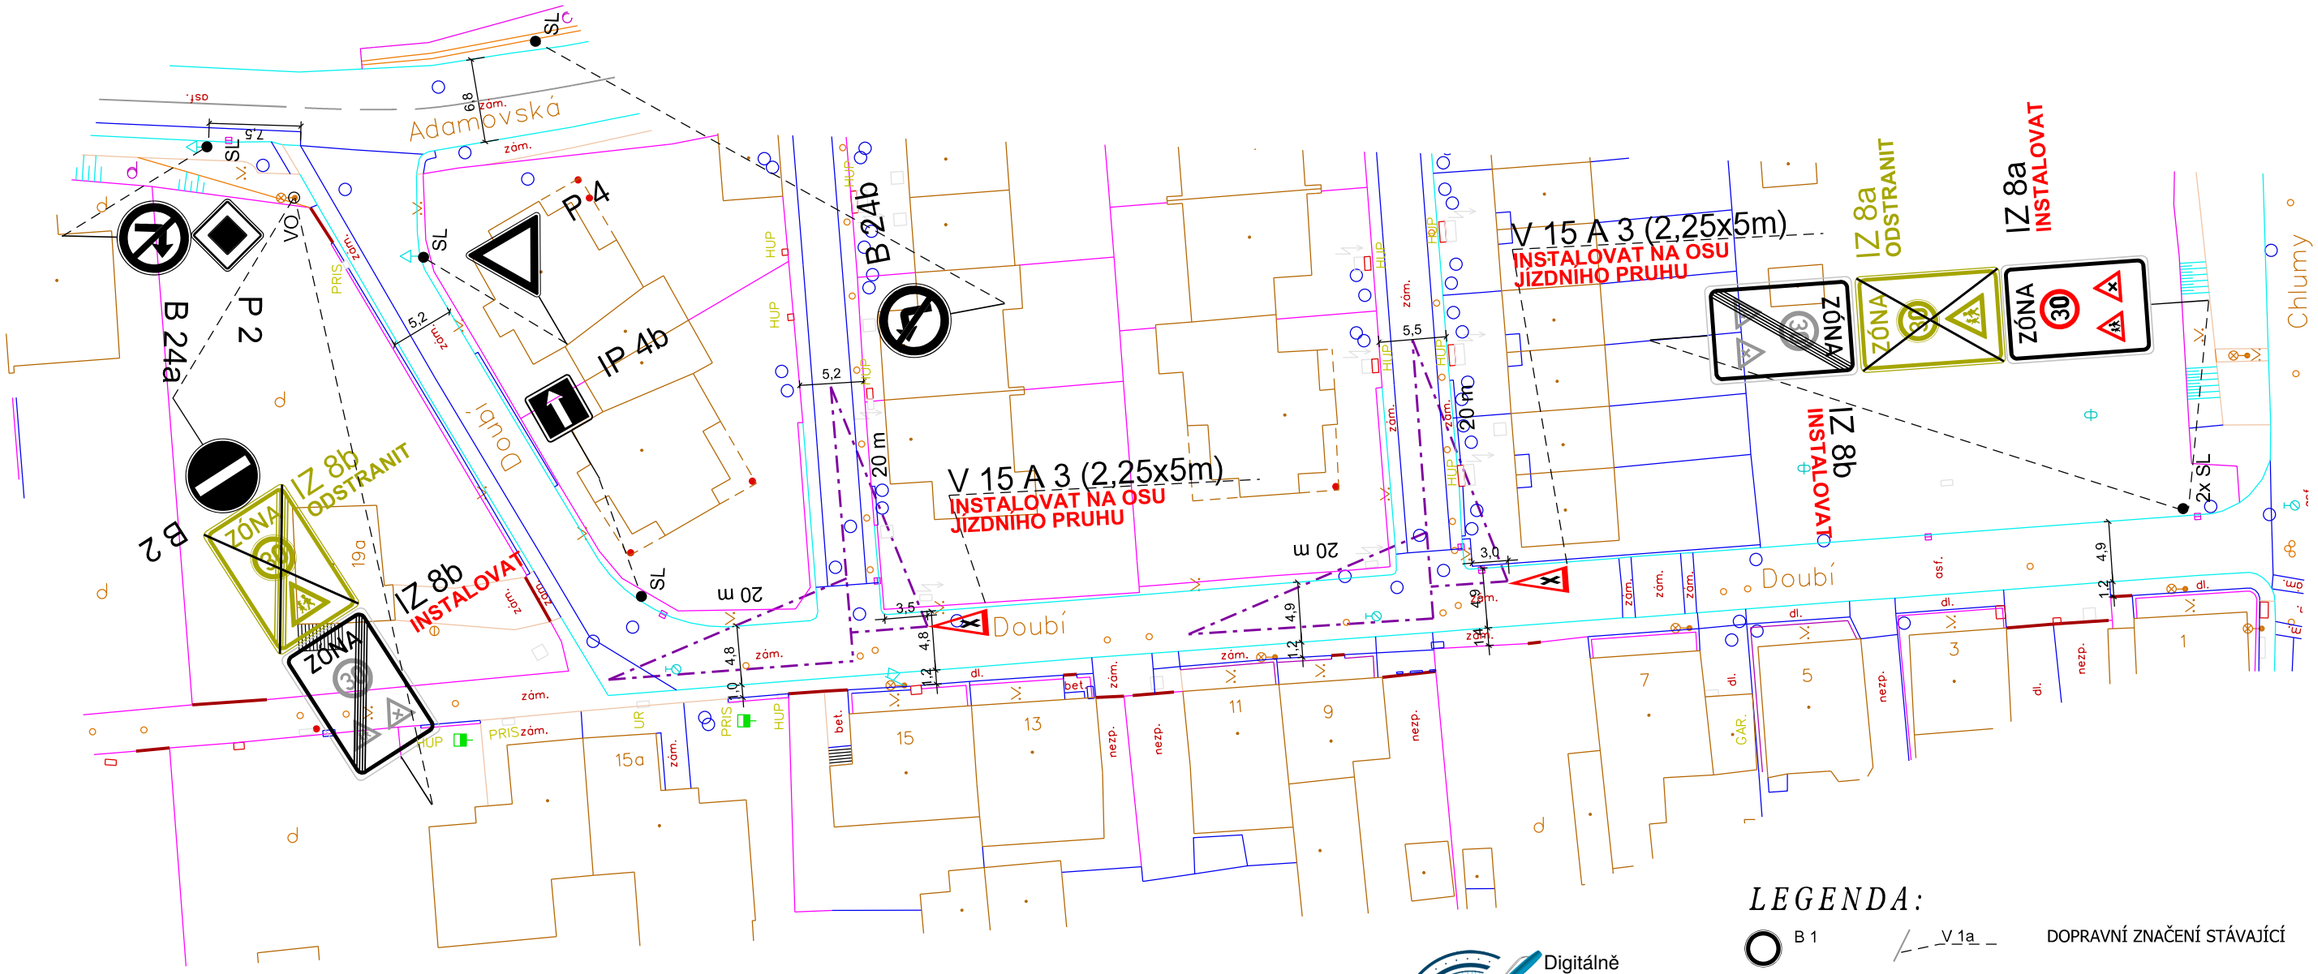

LEGENDA:

B 1	V 1a	DOPRAVNÍ ZNAČENÍ STÁVAJÍCÍ
B 1 Instalovat	V 1a Instalovat	DOPRAVNÍ ZNAČENÍ NAVRHOVANÉ
B 1 Odstranit	V 1a Odstranit	DOPRAVNÍ ZNAČENÍ RUŠENÉ

Digitálně podepsal Ing. Miroslav Zavadil
31.12.2019 09:27

POLICIE ČESKÉ REPUBLIKY
Krajské ředitelství policie Jihomoravského kraje
Specializované pracoviště dopravního inženýrství BM a BO

Odsouhlaseno dne:

Pod č.j.: KRPB- - /ČJ-20 -0600DI

Dle §25 zákona č. 13/1997 Sb.
§77 zákona č. 361/2000 Sb.

Podpis:

VEDOUCÍ ÚDI	GENER. PROJEKTANT	VYPRACOVAL	KONTROLOVAL
ING. A. HAVLÍČEK	BC. P. SEDLÁK	BC. P. SEDLÁK	O. PITNER

Brněnské komunikace
ÚTVAR DOPRAVNÍHO INŽENÝRSTVÍ

OBJEDNATEL DOKUMENTACE: STATUTÁRNÍ MĚSTO BRNO

NÁZEV AKCE:
DOPRAVNÍ ZNAČENÍ
ULICE DOUBÍ - MK

NÁZEV VÝKRESU:
ZMĚNA DOPRAVNÍHO ZNAČENÍ

DATUM	LISTOPAD 2017
FORMÁT	A3
STUPEŇ	
MĚŘÍTKO	1:500
Č. ZAKÁZKY	1132-2017
ČÍSLO PARÉ	ČÍSLO VÝKRESU 01.2