

# ŘEŠENÍ DOPRAVNÍ SITUACE

PROJEKT DOPRAVNÍHO ZNAČENÍ

č.:MMB-_____ 2024	
MmB souhlasí datum:.....	
<b>ODBOR DOPRAVY MmB</b>	<b>DOPRAVNÍ INSPEKTORÁT PČR BRNO</b>

počet stran: <b>2</b>	akce: <b>trvalé DZ</b>	zakázka: <b>2024AK00055</b>
datum vypracování: <b>29. 5. 2024</b>	místo: <b>Brno - Weissova, Adamovská</b>	projekt: <b>2024PR00044</b>
datum změny: _____	zadavatel: <b>Správa a údržba silnic JMK</b>	verze: <b>1</b>

poznámka: \_\_\_\_\_

vypracoval: **Mgr. Kateřina Černá**  
vyřizuje: **Ivana Sojková**





**BS MORAVA SPOL. S R.O.**


DOPRAVNÍ ZNAČENÍ: PŮJČOVNA — PRODEJ — SERVIS

FOLTÝNOVA 19, 635 00 BRNO  
PROVOZOVNA: BRNO, CHIRONOVA UL., TEL.: 547 242 042  
WWW.BSMORAVA.CZ E-MAIL: INFO@BSMORAVA.CZ

www · [dopravniznaceni.brno.cz](http://dopravniznaceni.brno.cz)

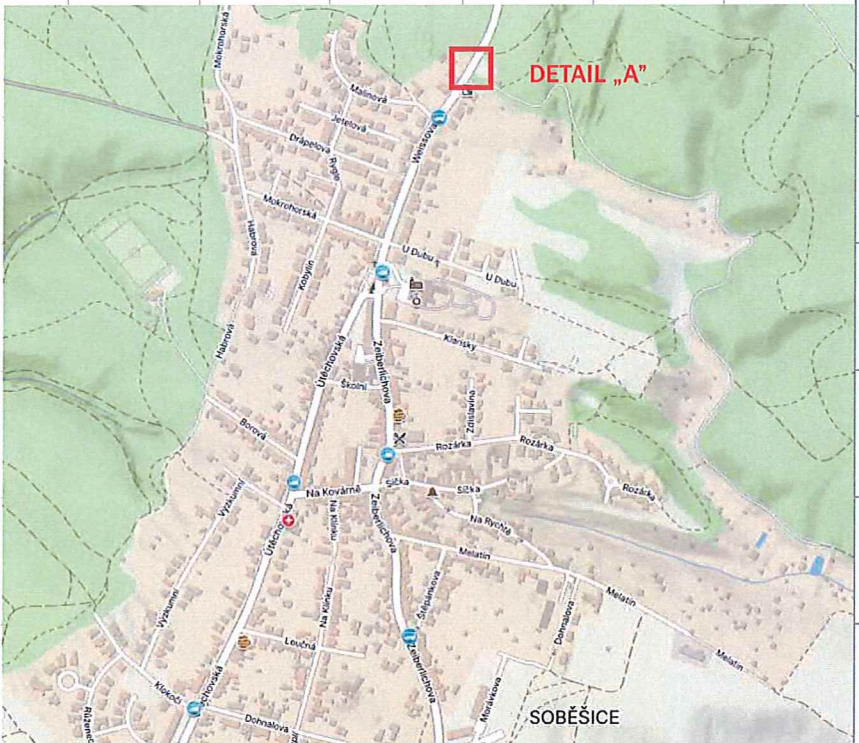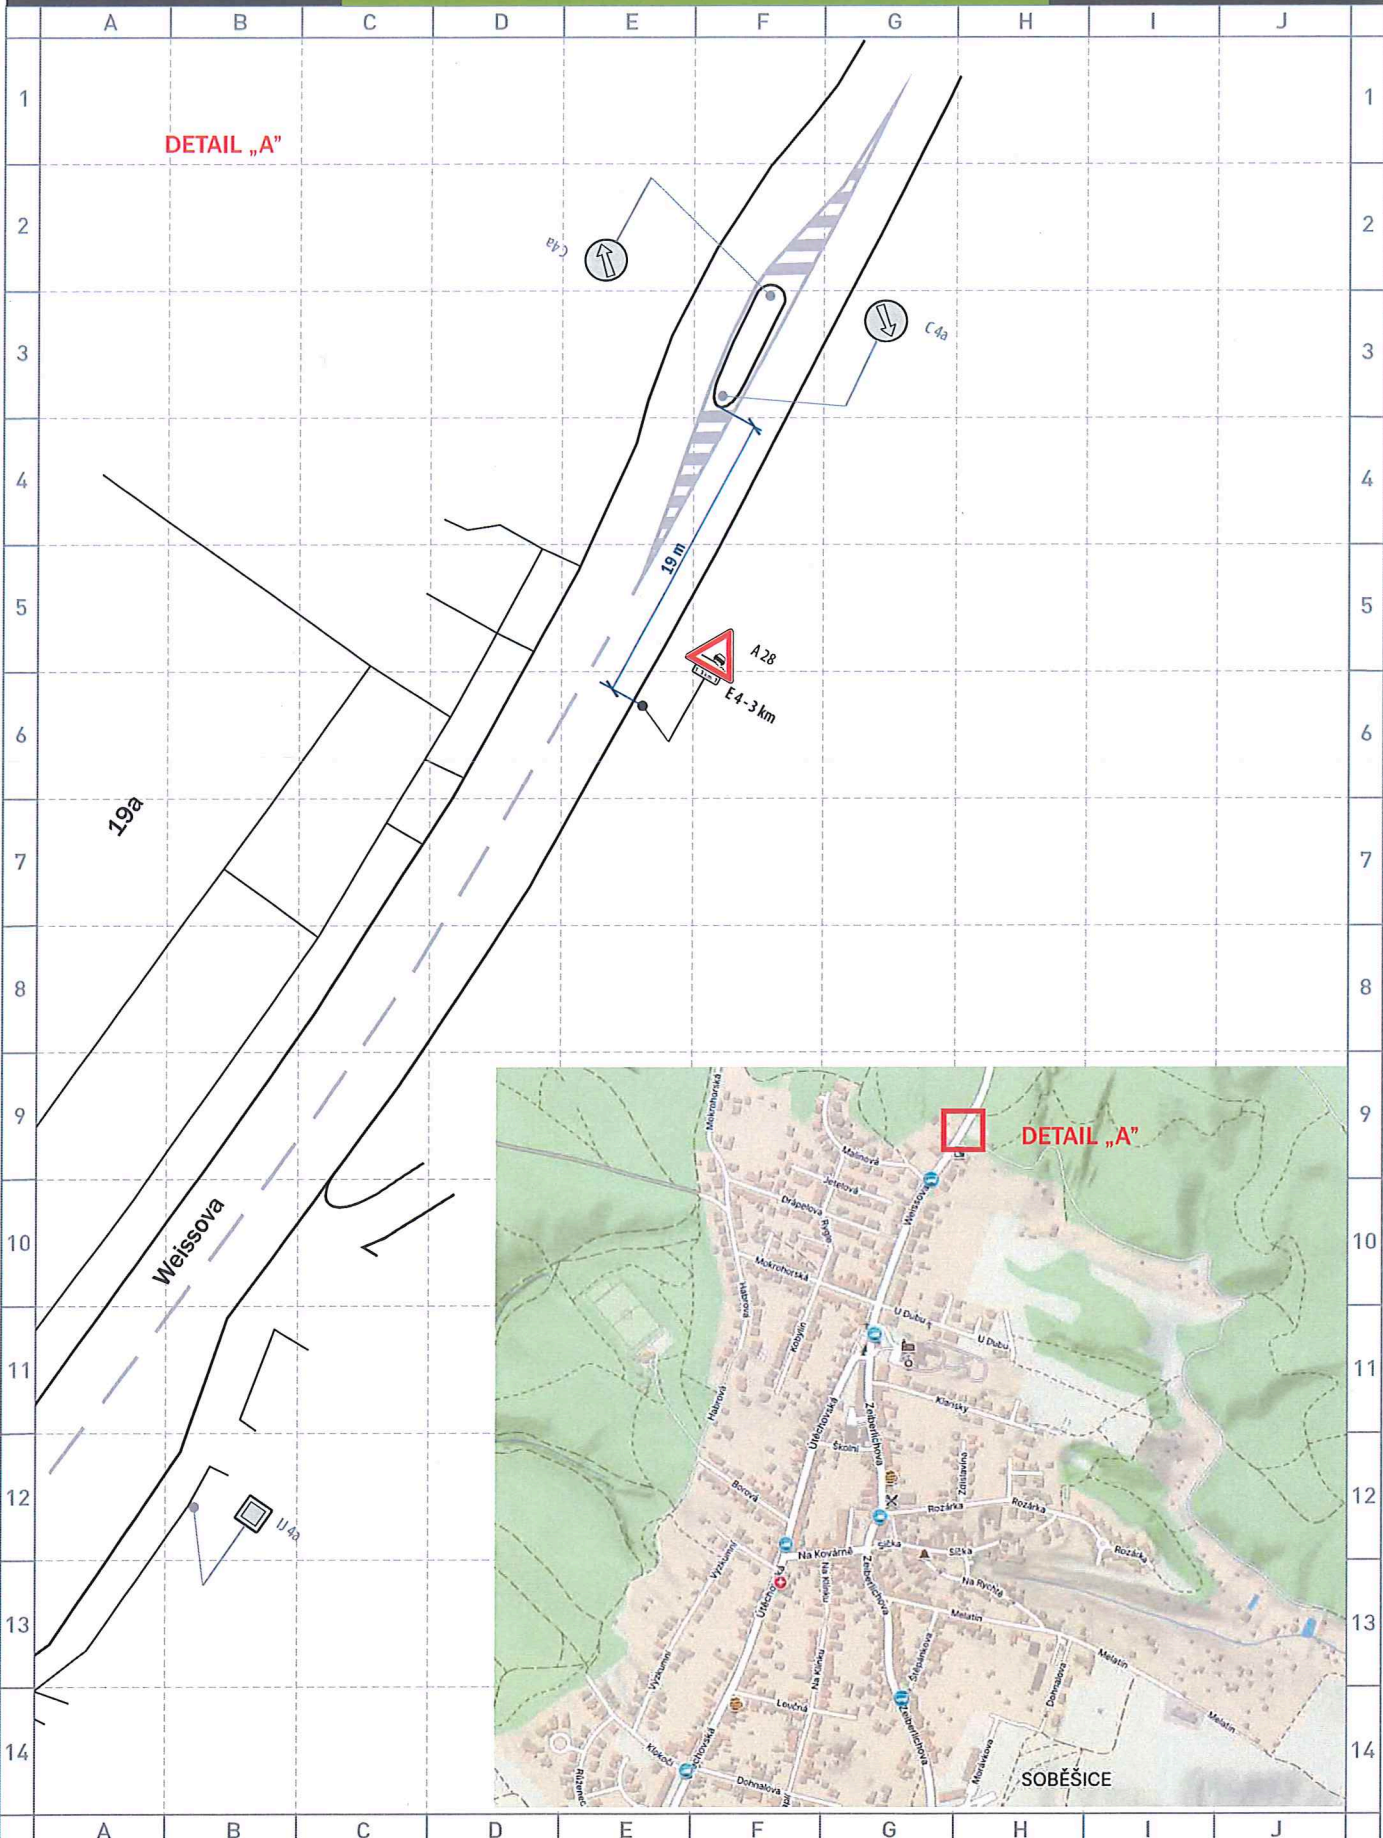

ŘEŠENÍ DOPRAVNÍ SITUACE — PROJEKT DOPRAVNÍHO ZNAČENÍ

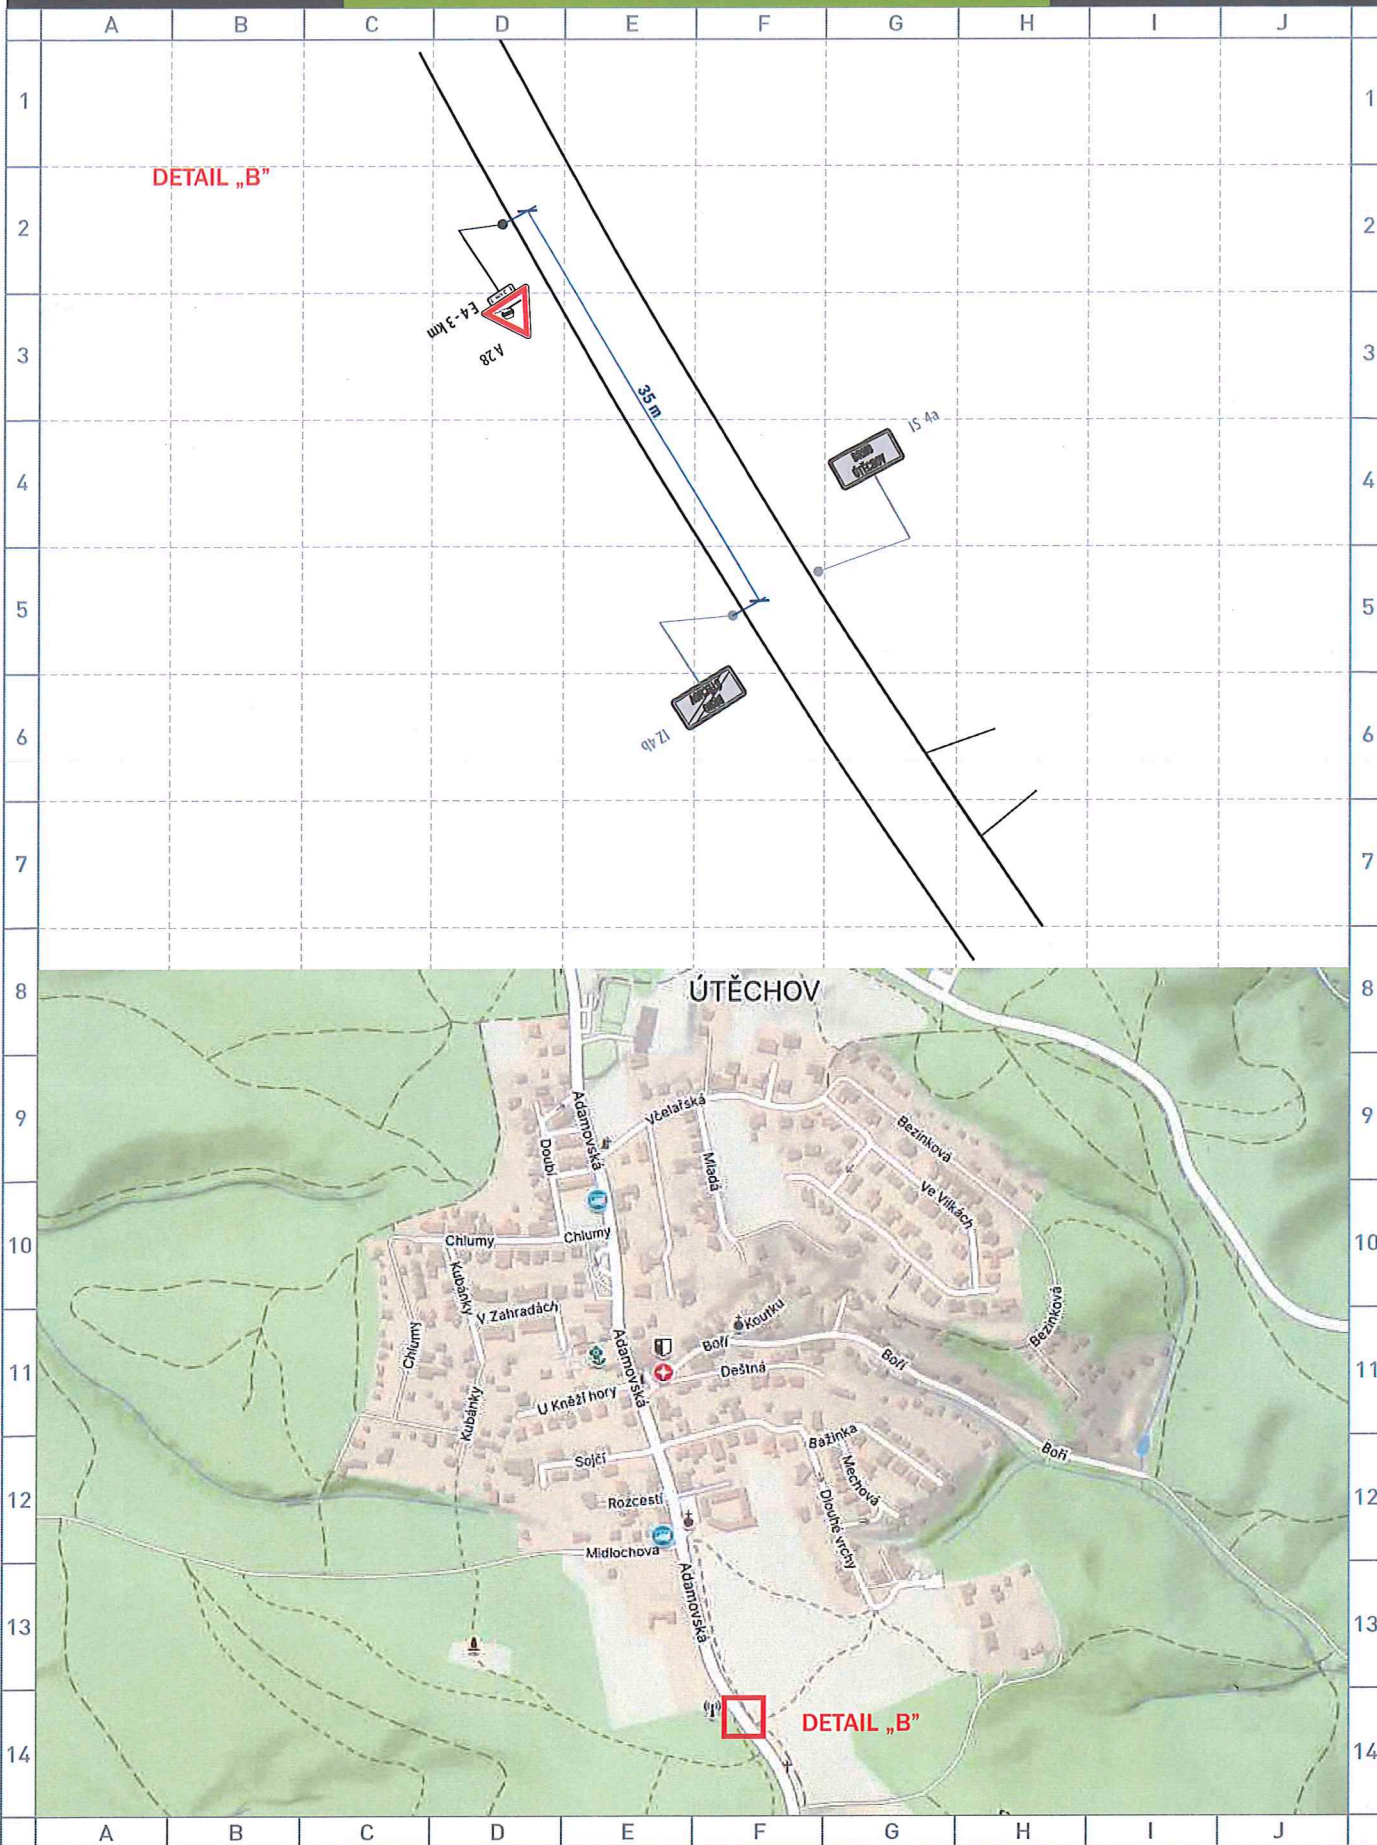

DOPRAVNÍ ZNAČENÍ  
 www.dopravniznacenibrno.cz  
 BS MORAVA  
 www.bsmorava.cz  
 DOPRAVNÍ ZNAČENÍ  
 www.dopravniznacenibrno.cz  
 BS MORAVA  
 www.bsmorava.cz  
 DOPRAVNÍ ZNAČENÍ  
 www.dopravniznacenibrno.cz  
 BS MORAVA  
 www.bsmorava.cz  
 DOPRAVNÍ ZNAČENÍ  
 www.dopravniznacenibrno.cz  
 BS MORAVA  
 www.bsmorava.cz