



ETAPA I.

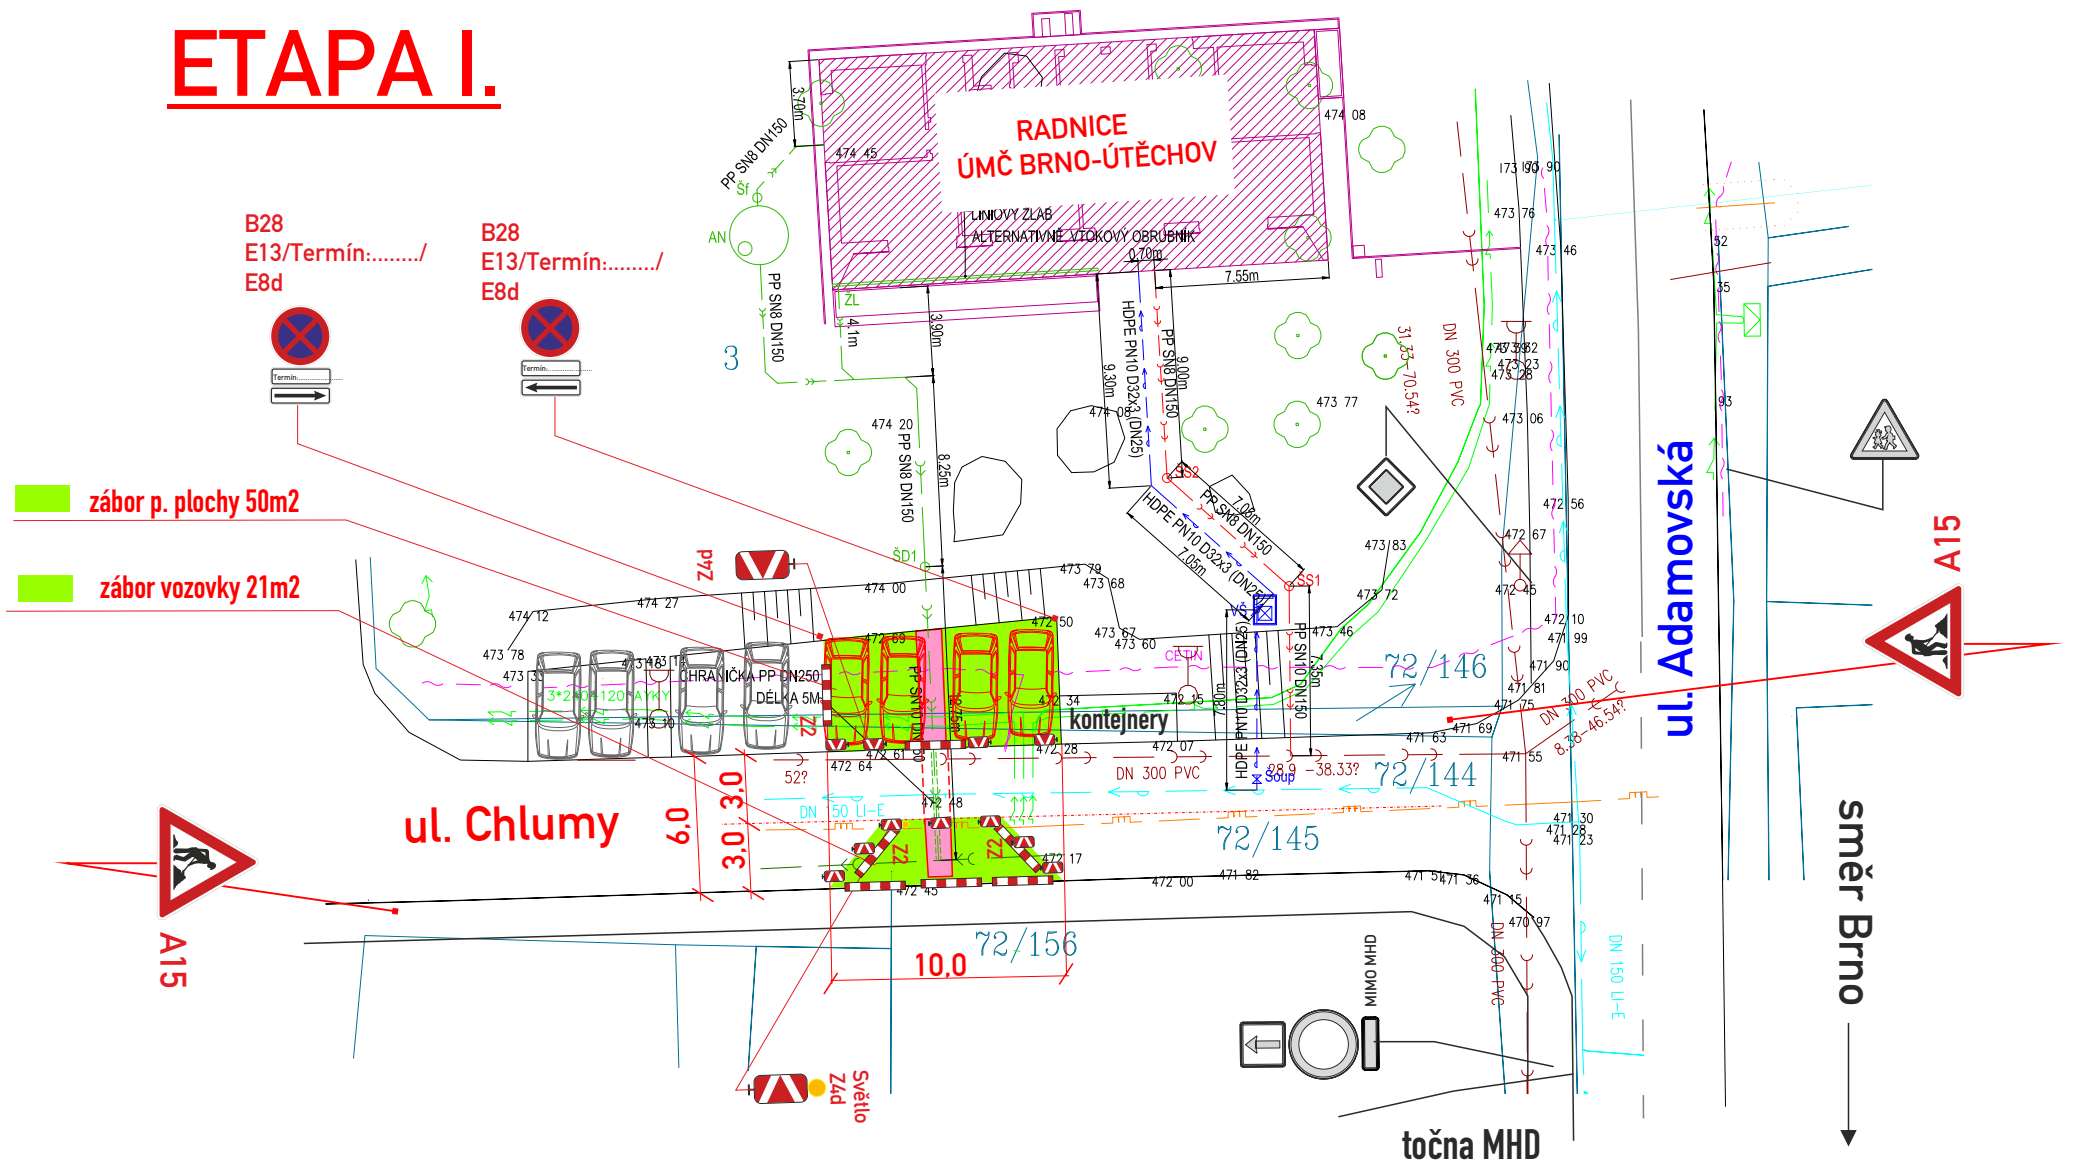

ETAPA II.

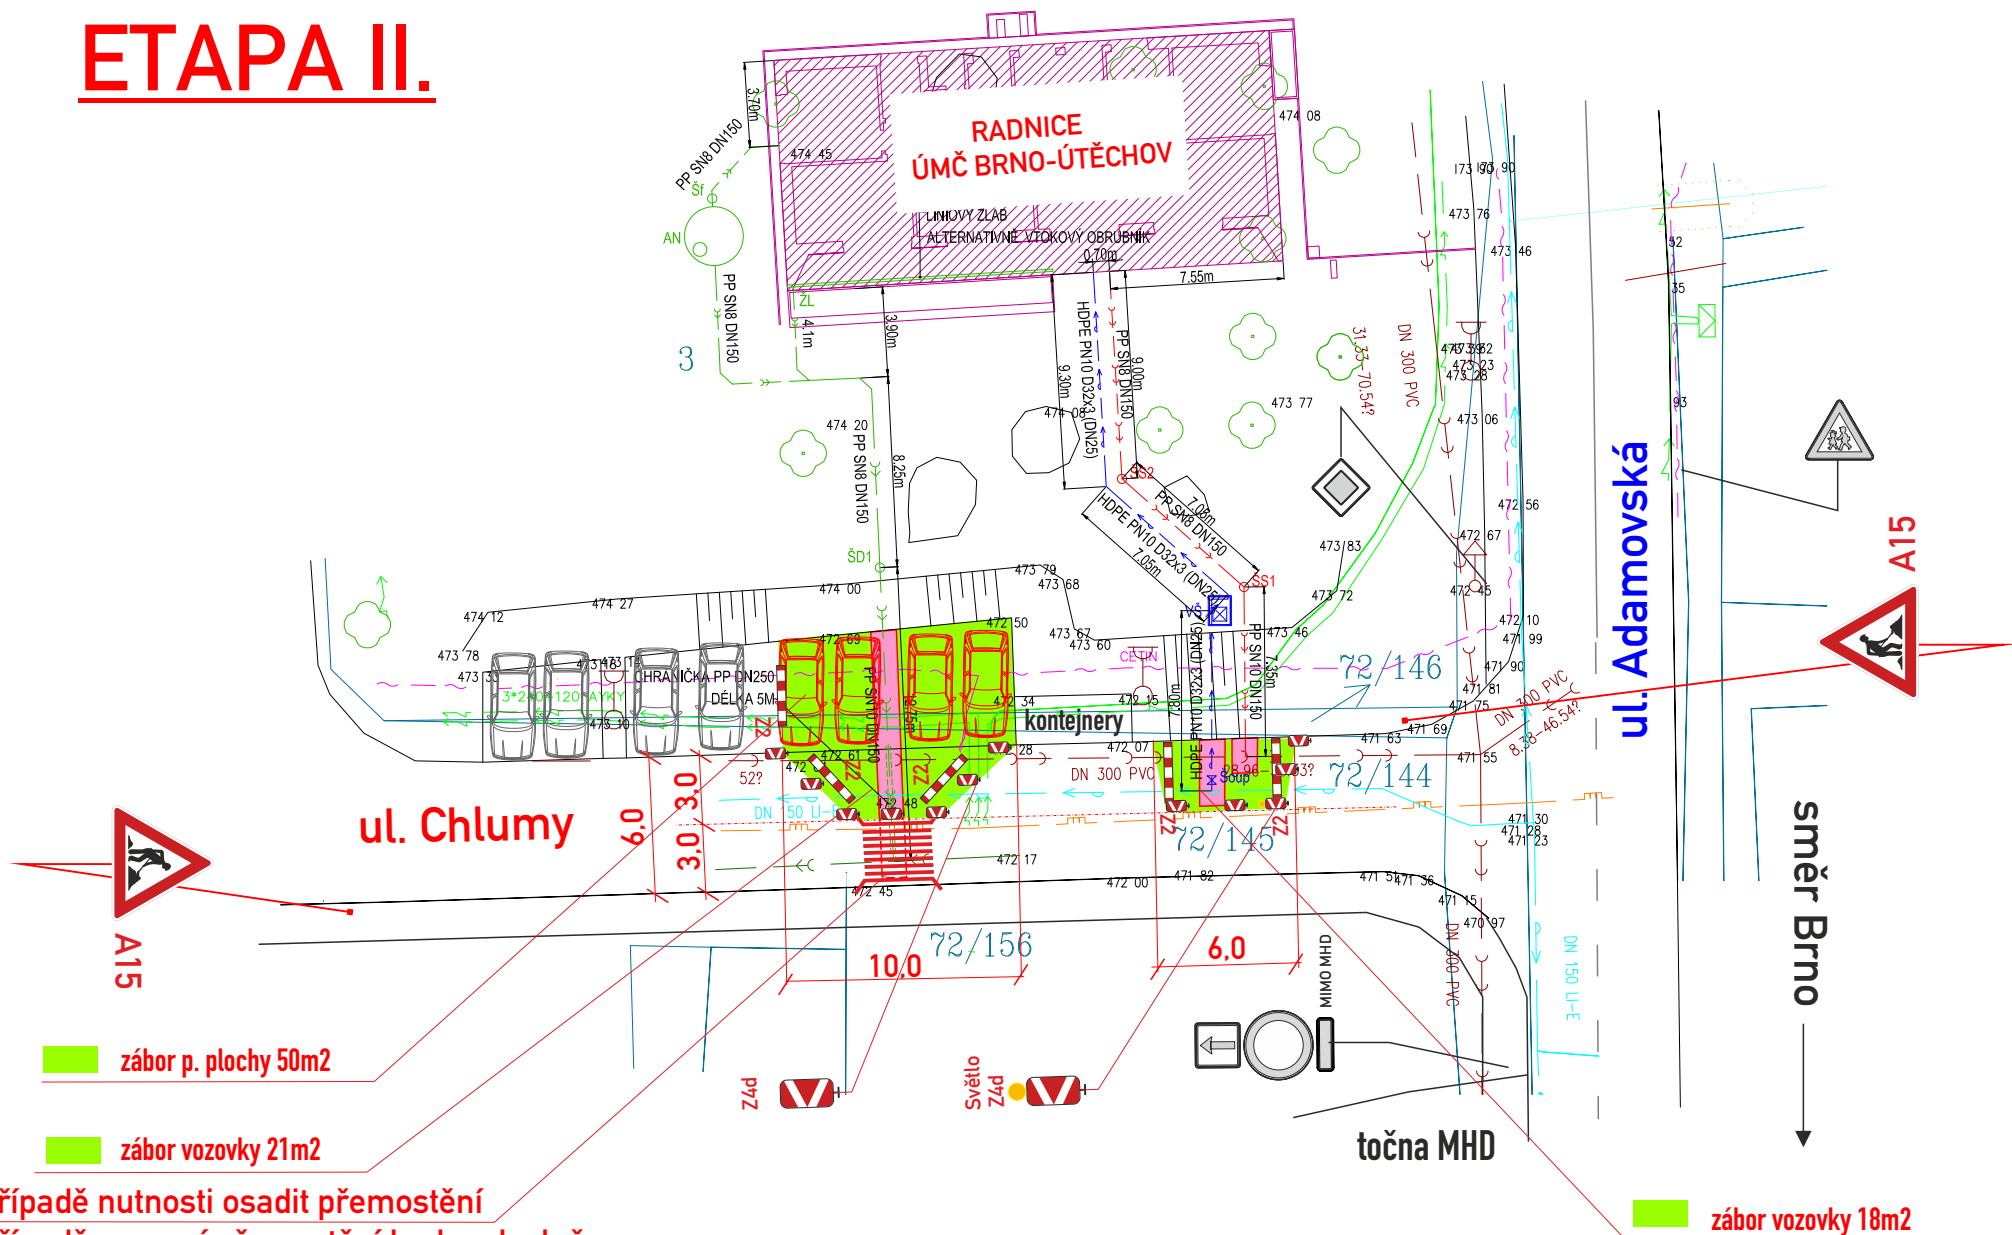

v případě nutnosti osadit přemostění
v případě osazení přemostění budou doplněny
2 ks A7b před přemostěním (z obou stran)

- B28, IZ 8a,b - osadit 7 dní předem

- DZ budou osazeny dle TP 66 a tech. listů pro osazování
přenosného DZ, přechodného VDZ dle TP 133,66

c.j. MMB/0529076/2025/TOMS

Legenda ploch:	
záběr vozovky :	
výkop :	

Legenda trasa pěší, přemostění :	
přemostění těžké š. min. 3m :	
Legenda vozidel:	
stávající parkování :	
vozidla k vyklizení :	
Legenda značení ve schématu /barva popisu :	
přenosné SDZ :	A15
stávající SDZ :	
stávající SDZ zakrýt / zrušit:	

VYPRACOVAL : Končelík Jiří ml.		 
KONTROLOVAL : Ing. Končelík Jiří		
obsah schématu :		kontakt :
PŘECHODNÉ DOPRAVNÍ ZNAČENÍ Částečná uzavírka		SIGNEX, spol. s r.o., Holzova 138, 627 00 Brno Tel.: 545 226 021-4 , mistr: tel.: 602 58 23 25 Služba mimo pracovní dobu: tel.: 602 571 312 email: signex@signex.cz
místo akce/název :		číslo objednávky / datum :
BRNO - Útěchov, ul. Chlumpy Přípojky inž. sítí „RADNICE ÚMČ BRNO-ÚTĚCHOV.“		250736/1.10.25
		číslo schématu : 1